


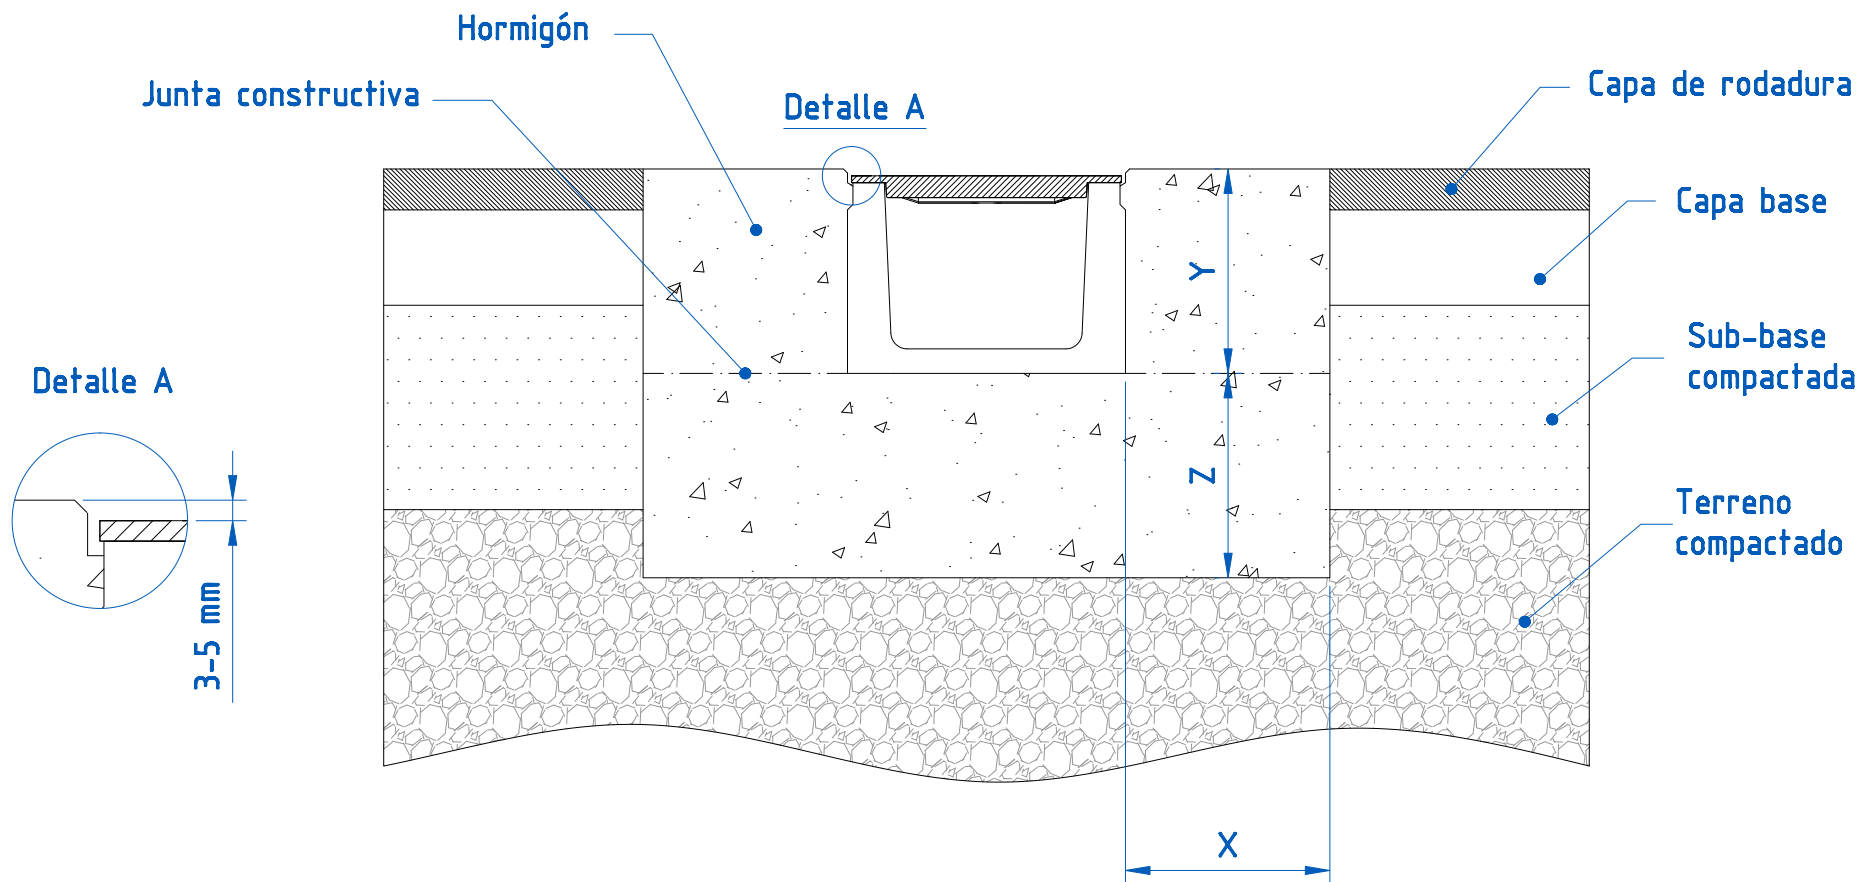

CLASE DE CARGA según norma EN 1433		A15	B125	C250	D400	E600	F900	Tipo de instalación: ASFALTO		 ARCHITECTURAL SOLUTIONS  Tel.: +34 943 78 06 00 info@ulmaarchitectural.com ulmaarchitectural.com
Tipo de hormigón según norma EN 206-1				C 20/25 (X0)				Clases de carga: C250		
Distancias mínimas (mm)	X			150				Canales tipo: SELF system		
	Y			Altura canal + 3-5mm						
	Z			150						
Condiciones mínimas de instalación. Para más detalle consultar instrucciones de instalación. Es responsabilidad del cliente asegurarse de que las instrucciones de instalación sean compatibles con la naturaleza del suelo.								Revisión: 2012-05		